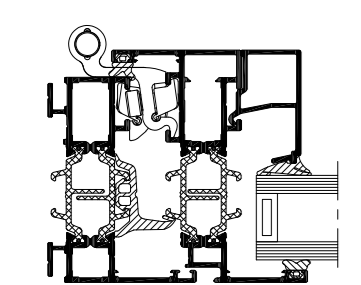


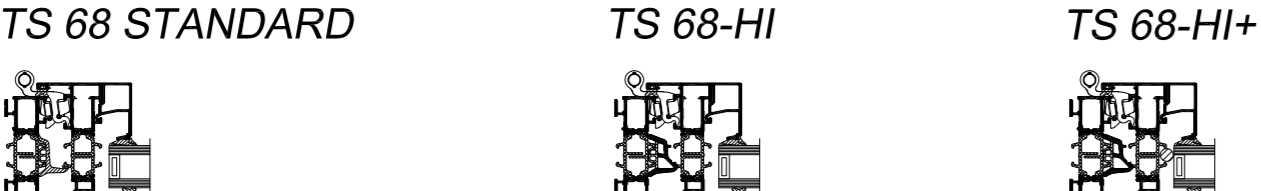
# TS 68 WINDOWS - ADDITIONAL PROFILES

TS 68 GETEKEND  
 TS 68 DESSINE  
 TS 68 DRAWN  
 TS 68 GEZEICHENET



ISOLATIE VARIANT TS 68  
 ISOLATION VARIANTE TS 68  
 INSULATION VARIANT TS 68  
 ISOLATION VARIANTE TS 68


TS 68 STANDARD      TS 68-HI      TS 68-HI+




PROFIELOVERZICHT  
 APERCU DES PROFILES  
 PROFILE OVERVIEW  
 PROFILUEBERSICHT

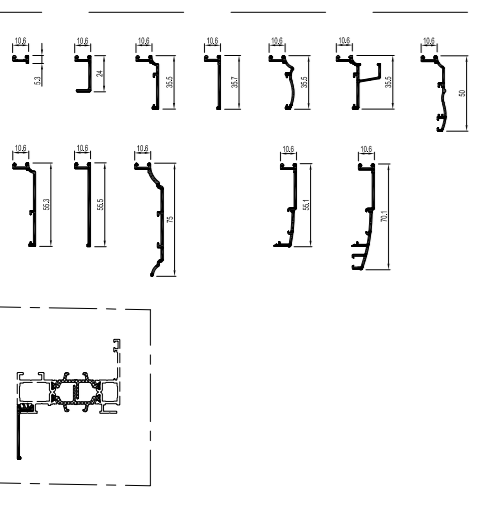
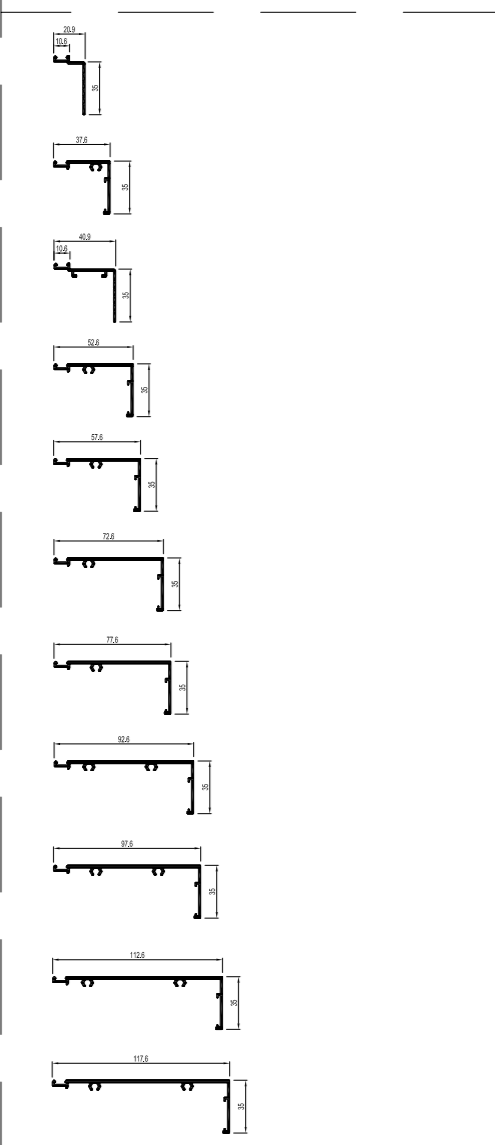
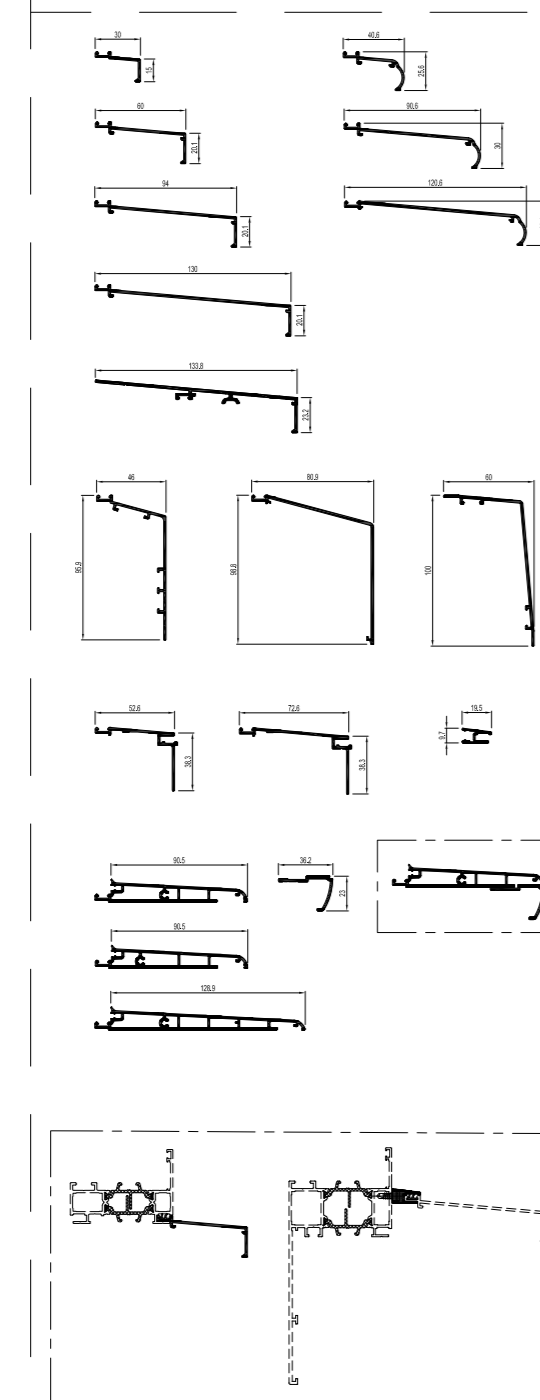
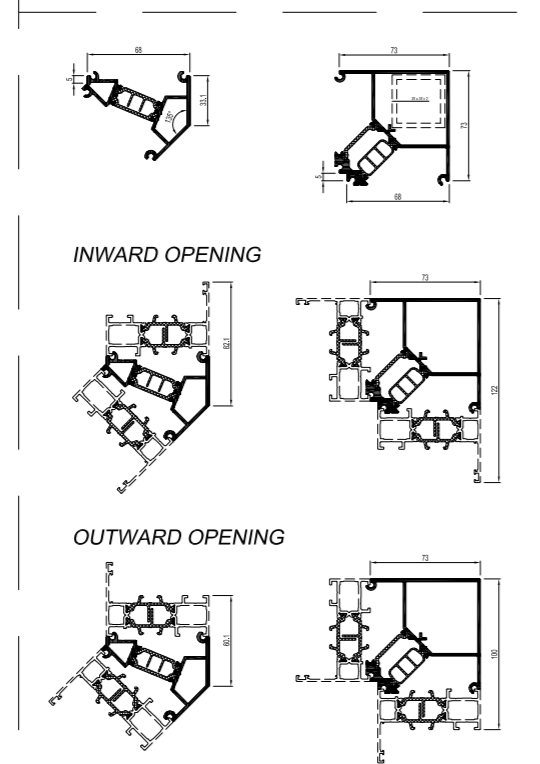
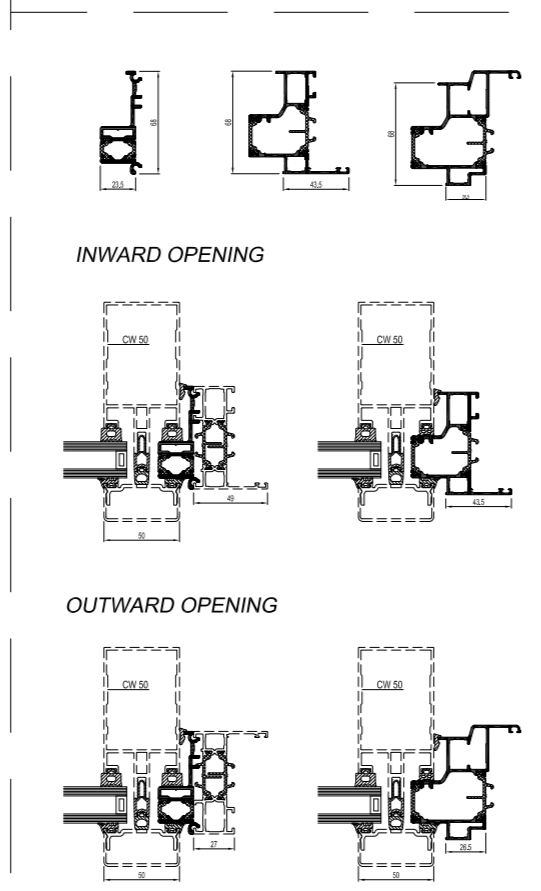
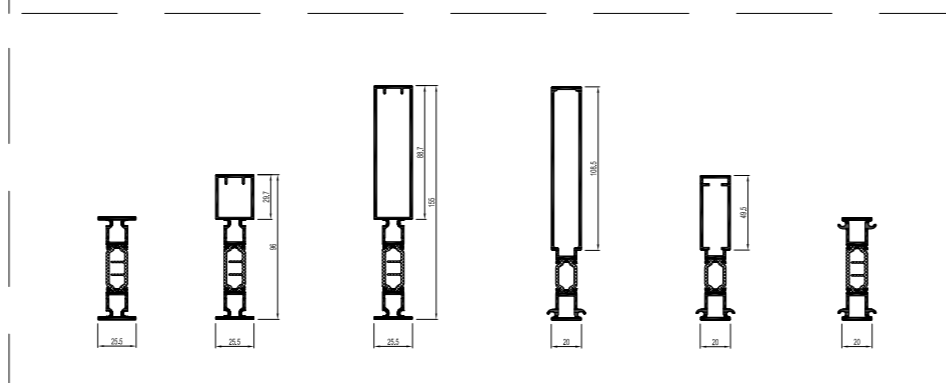
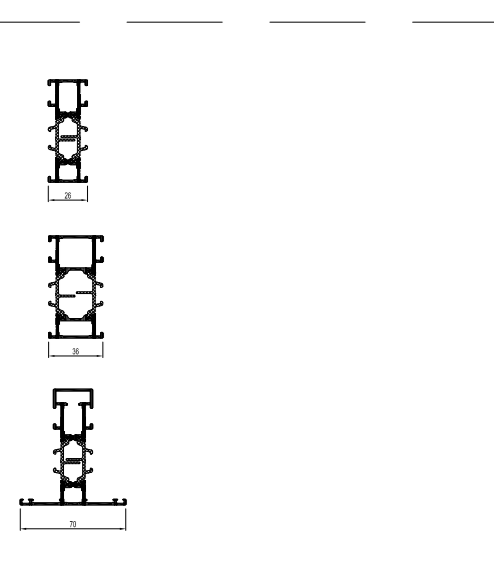
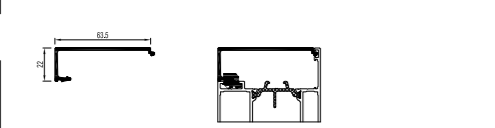
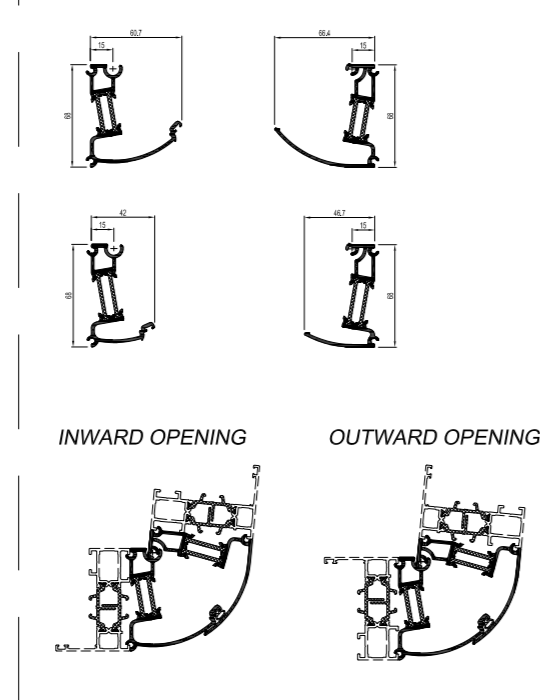
 *TS 68\_Windows\_Inward Opening.dwg*  
*TS 68\_Windows\_Outward Opening.dwg*

HULPPROFIELEN  
 PROFILES COMPLEMENTAIRES  
 ADDITIONAL PROFILES  
 ZUSATZPROFILE

 *TS 68 Windows\_Additional profiles.dwg*

BOUWAANSLUITINGEN  
 RACCORDEMENTS AU BATIMENT  
 BUILDING CONNECTIONS  
 BAUANSLUESSE

 *TS 68 Windows\_Building Connection.dwg*

|  |  |   |  |  |   |  |
|--|--|---|--|--|---|--|
| <p>BUTT STRIP<br/>                 COUVRE-JOINT<br/>                 BUTT STRIP<br/>                 BUTT STRIP</p>  | <p>FACECAP<br/>                 TAPEE<br/>                 FACECAP<br/>                 FACECAP</p>                                      | <p>SILL<br/>                 BAUVETTE<br/>                 SILL<br/>                 SILL</p>   | <p>CORNER PROFILE<br/>                 PROFIL D'ANGLE<br/>                 CORNER PROFILE<br/>                 CORNER PROFILE</p> <p>INWARD OPENING</p> <p>OUTWARD OPENING</p>  | <p>INTEGRATIE PROFIE<br/>                 PROFIL D'INTEGRATION<br/>                 INTEGRATION PROFIE<br/>                 INTEGRATION PROFIE</p> <p>INWARD OPENING</p> <p>OUTWARD OPENING</p>  | <p>VERSTEVIINGSPROFIE<br/>                 PROFIL DE RACCORDEMENT ET RENFORCEMENT<br/>                 RENFORCEMENT PROFIE<br/>                 VERSTAERKUNGSPROFIL</p>  |  |
| <p>T-PROFIEL<br/>                 TRAVERSE<br/>                 TRANSMULLION<br/>                 SPROSSE</p>       | <p>AFDEKPROFIE<br/>                 PROFIL DE RECouvreMENT<br/>                 COVERING PROFILE<br/>                 ABDECKPROFIL</p>  | <p>CORNER PROFILE VARIABLE<br/>                 PROFIL D'ANGLE VARIABLE<br/>                 CORNER PROFILE<br/>                 CORNER PROFILE</p> <p>INWARD OPENING</p> <p>OUTWARD OPENING</p>  |  |  |   |  |

**I** DE PROFIELKEUZE WORDT BEPAALD DOOR DE MAXIMALE AFMETINGEN EN HET MAXIMALE GEWICHT VAN HET ELEMENT. NEE CONTACT OP MET UW REYNAERS ALUMINIUM FABRIKANT OM DE JUISTE PROFIELKEUZE TE BEVESTIGEN.

LE CHOIX DU PROFILÉ EST DÉFINI PAR LES DIMENSIONS MAXIMALES ET LE POIDS MAXIMUM DE L'ÉLÉMENT. VEUILLEZ CONTACTER VOTRE FABRICANT REYNAERS ALUMINIUM POUR CONFIRMER LE BON CHOIX DE PROFILÉ.

THE PROFILE SELECTION IS DEFINED BY THE MAXIMUM DIMENSIONS AND WEIGHT OF THE ELEMENT. PLEASE CONTACT YOUR REYNAERS ALUMINIUM FABRICATOR TO CONFIRM THE RIGHT PROFILE SELECTION.

DIE PROFILAUSSWAHL WIRD DURCH DIE MAXIMALEN ABMESSUNGEN UND DAS GEWICHT DES ELEMENTS DEFINIERT. BITTE WENDEN SIE SICH AN IHREN REYNAERS ALUMINIUM HERSTELLER UM DEN RICHTIGEN PROFILAUSSWAHL ZU BESTÄTIGEN.